ELEWACJA E-1

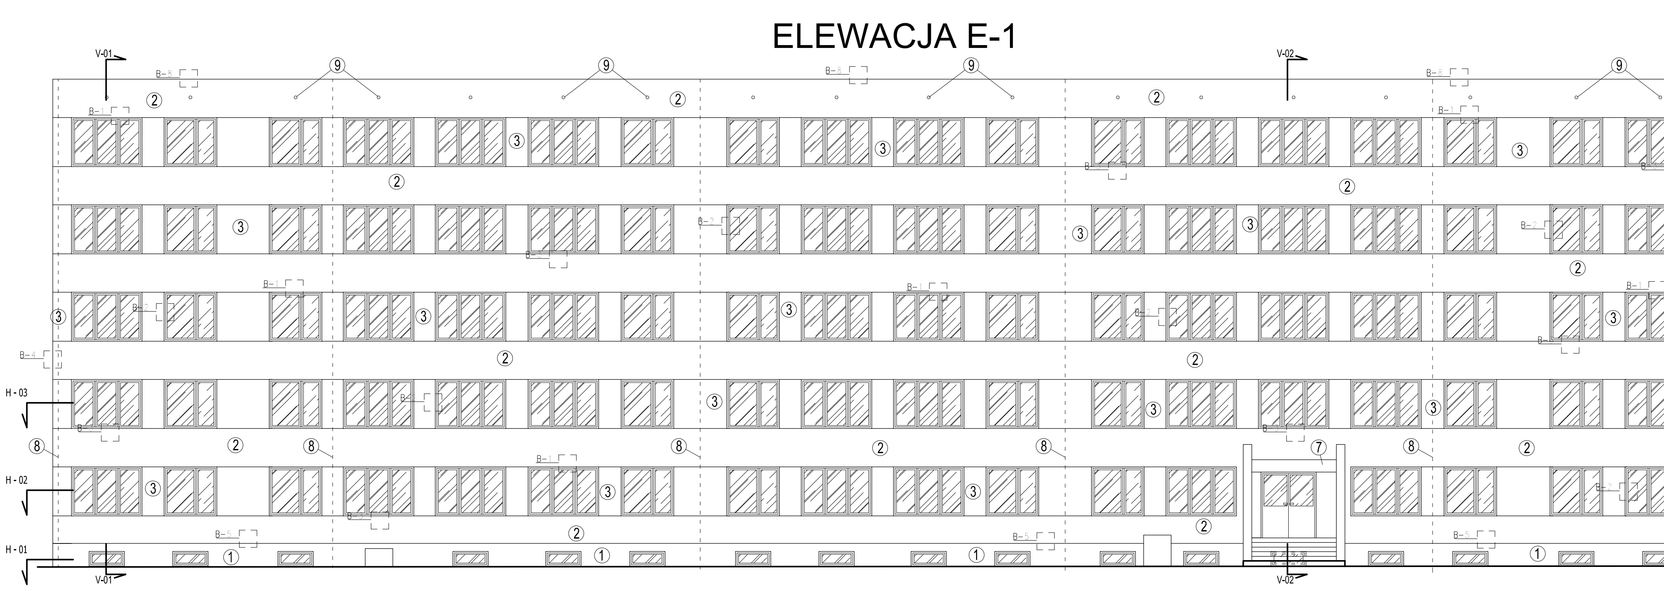

Przekrój H-01

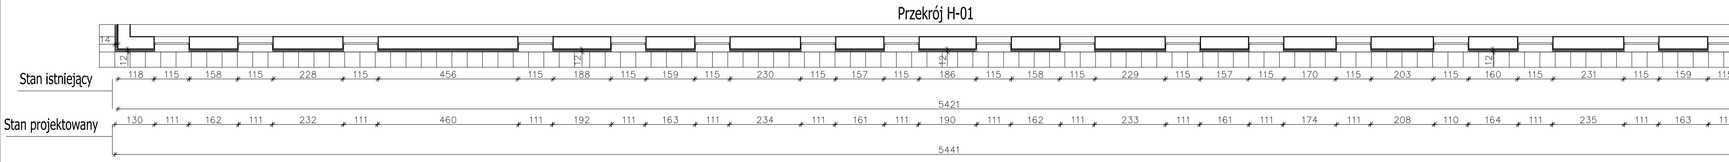

Przekrój H-02

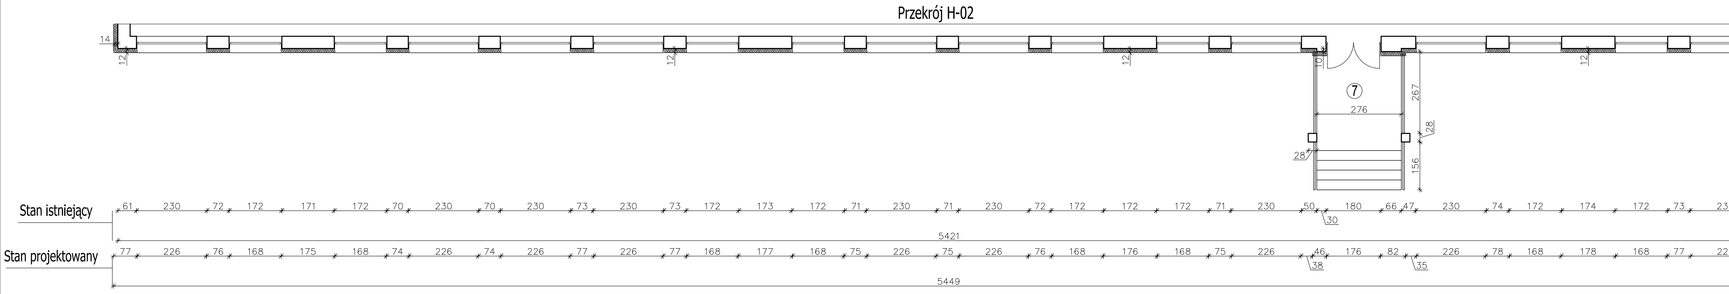

Przekrój H-03

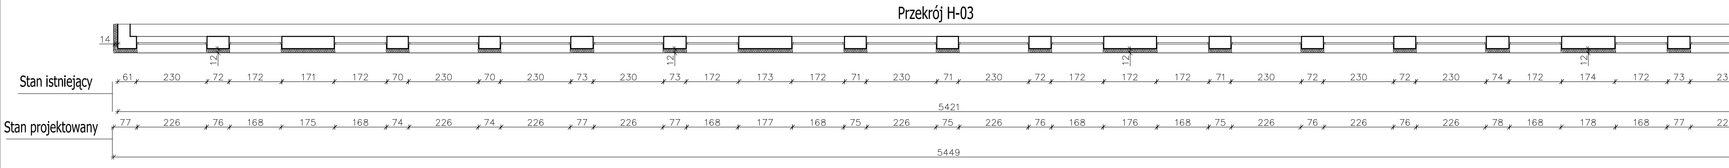

Remont izolacji pionowej ścian piwnic
skala 1-50

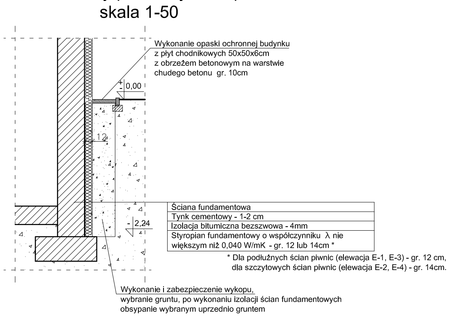

ZAKRES PRAC:
1. Skucie cokołowej war
2. Docieplenie ścian ze
3. Docieplenie filarków
dostosowanej do zlicow
4. Wykonanie izolacji pi
- tynk cementowy
- izolacja bitumicz
- płyty styropiano
5. Docieplenie stropoda
6. Wykonanie nowej opa
7. Remont wejścia głów
8. Demontaż instalacji c
9. Wyniesienie na warst
10. Wymiana obróbek b
- attyki - na nowe
- podokienników -