



ELEWACJA E-2

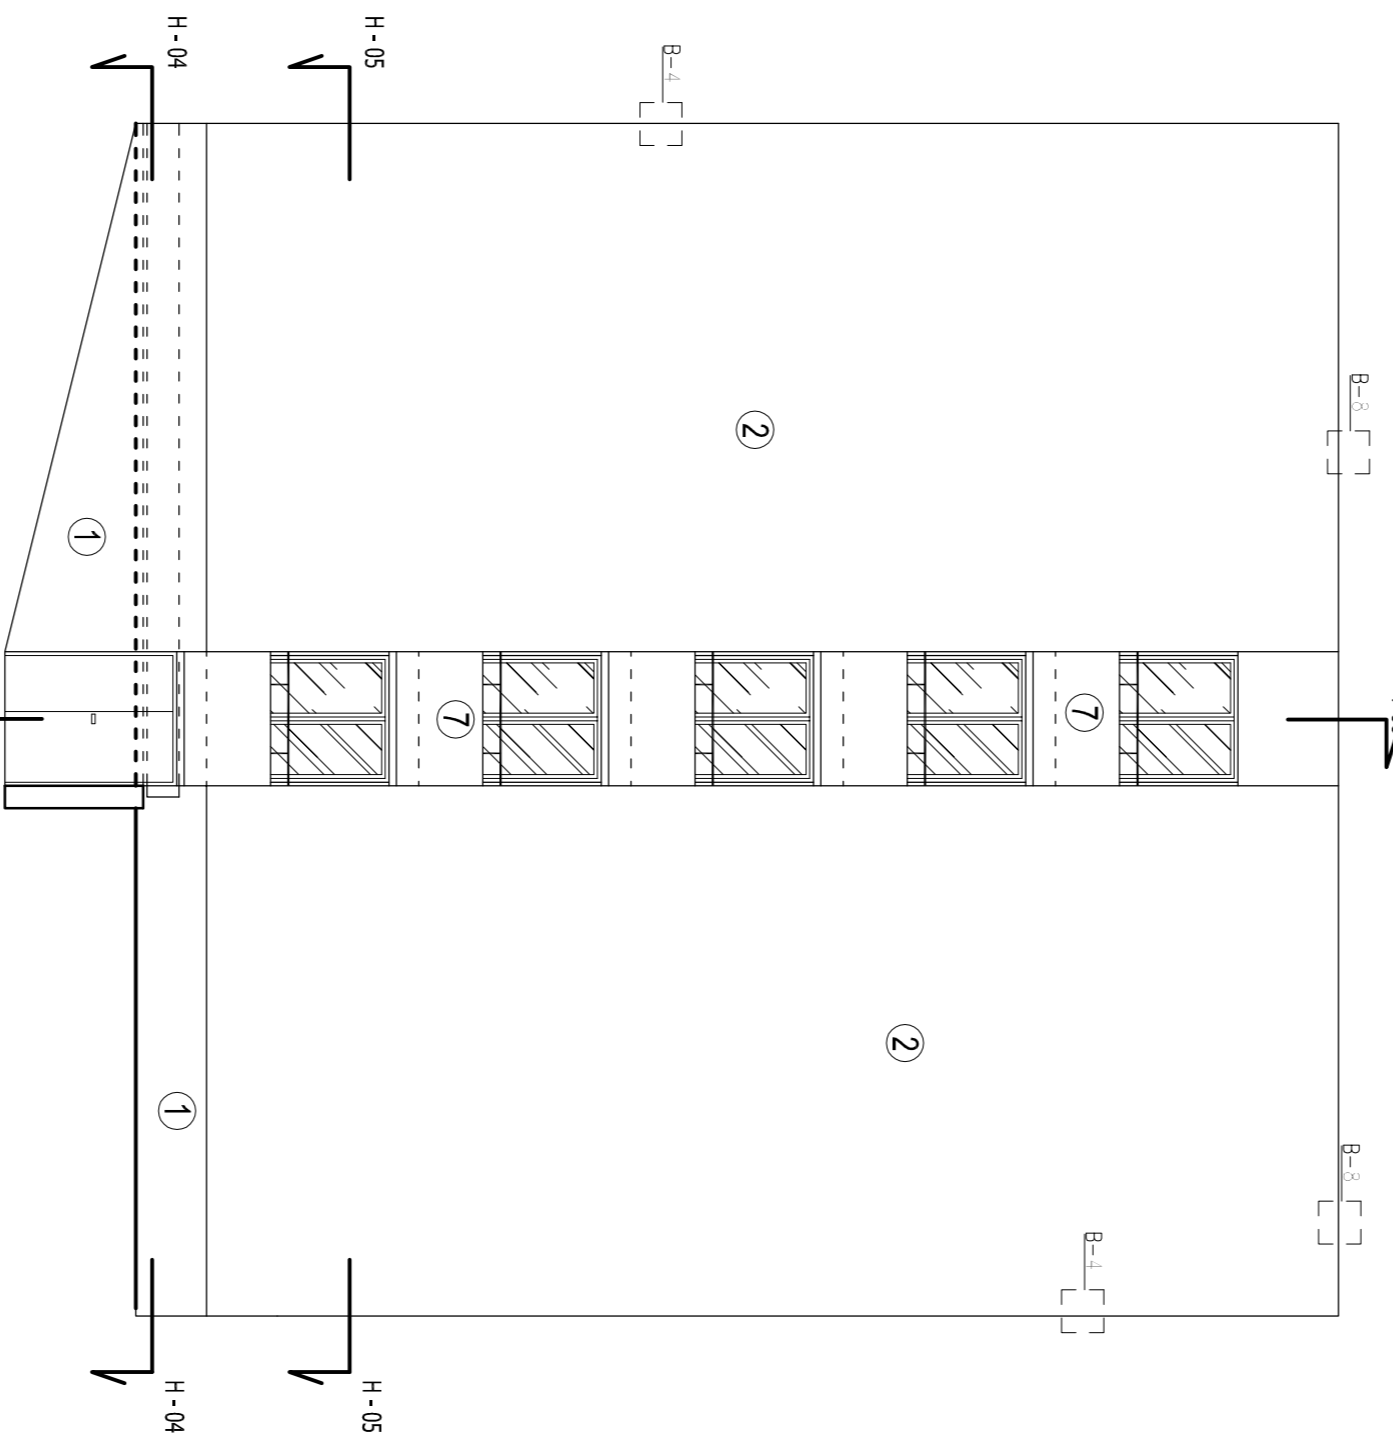


Stan istniejący

Stan projektowany


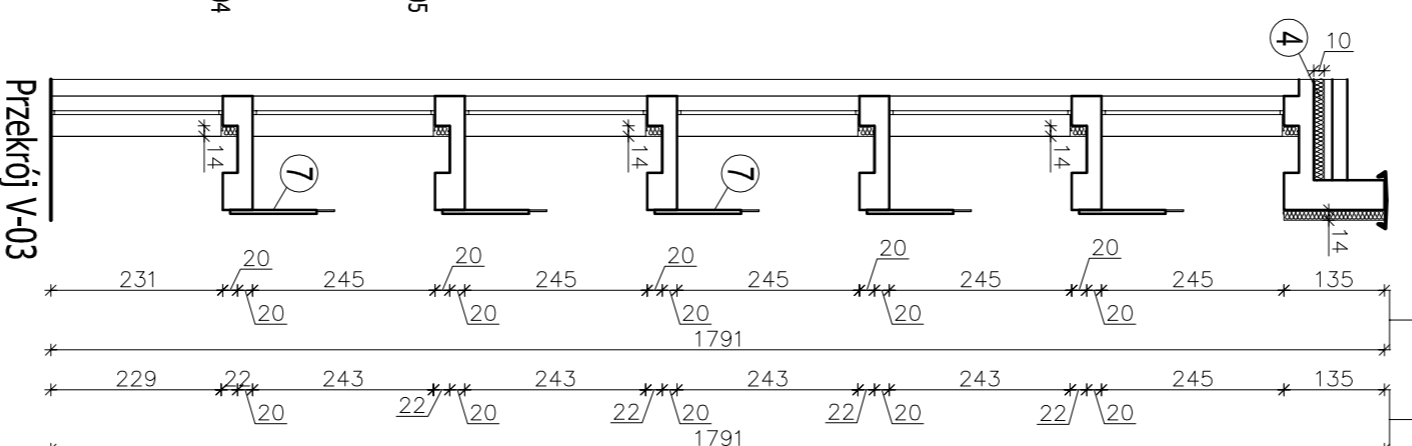


ELEWACJA

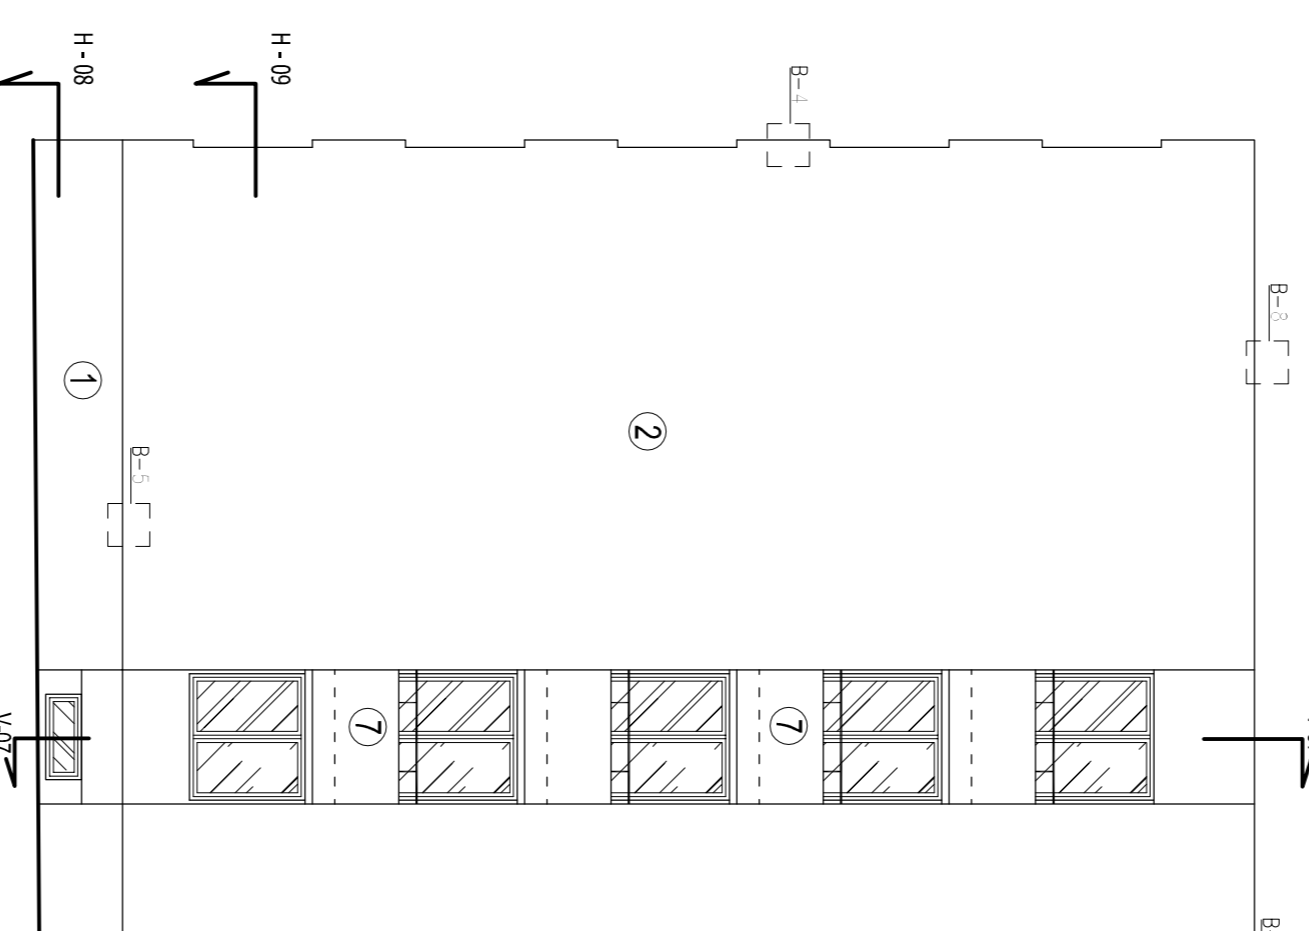


Stan istniejący

Stan projektowany

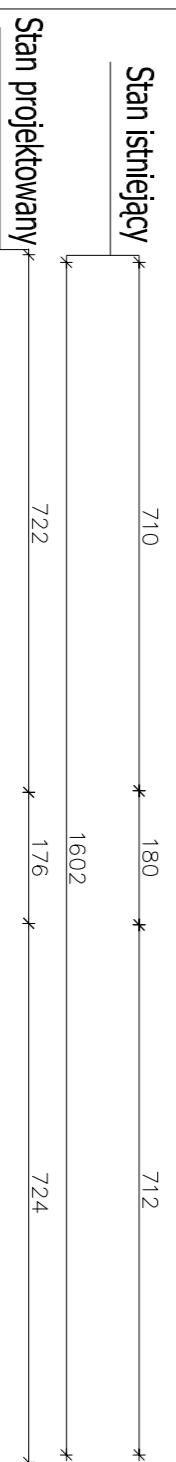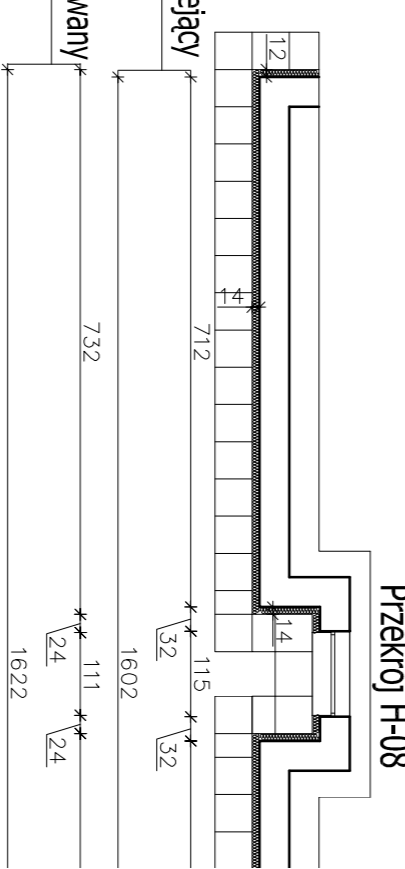


Przekrój H-05

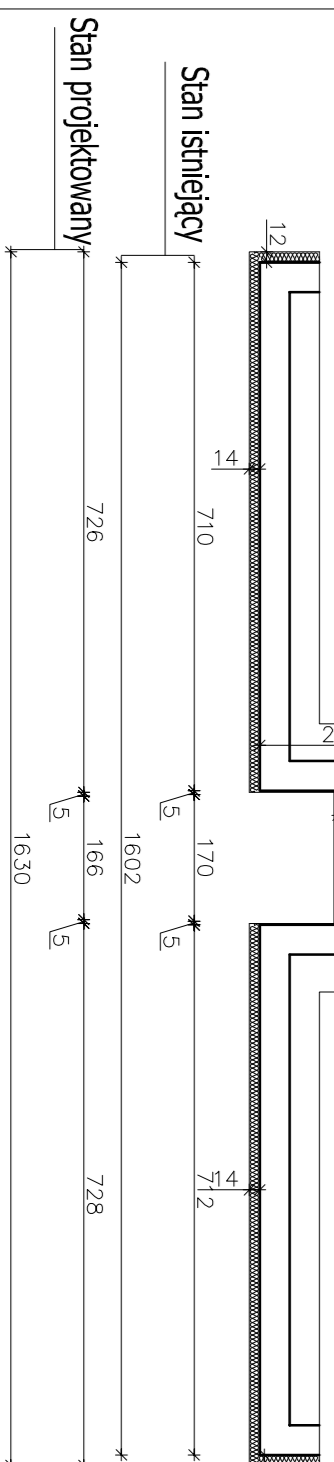

Stan istniejący

Stan projektowany

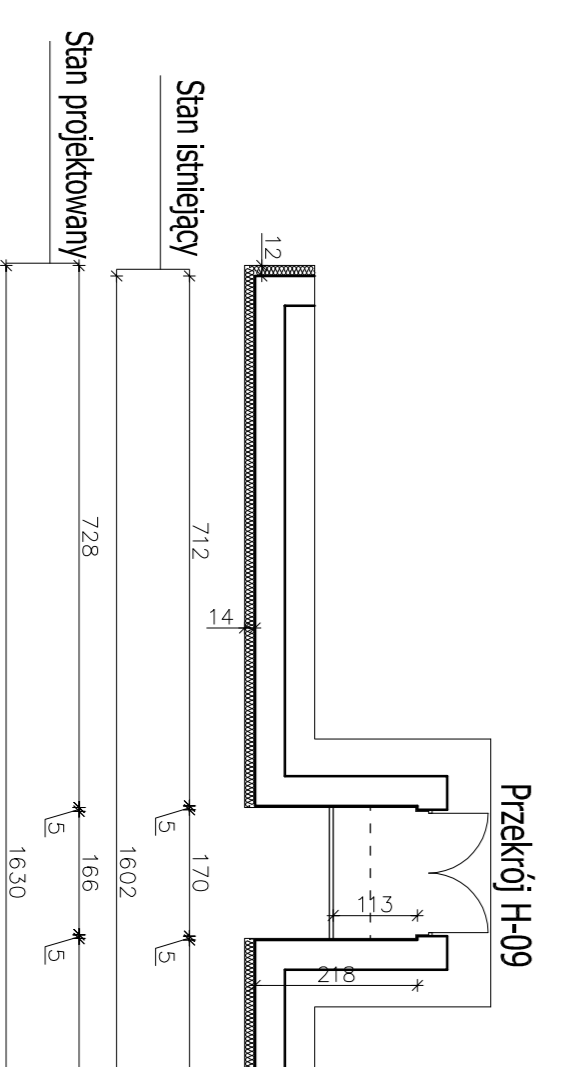

- ZAKRES PRAC:**
1. Skucie cokołowej warstwy lastiko gr. 4 cm,
 2. Docieplenie ścian zewnętrznych szczytowychą płytami styrop
 3. Wykonanie izolacji pionowej ścian pionnic wraz z odocieplenie
 - synt cementowy - 1-2 cm,
 - izolacja bitumiczna bezszwowa - 4 mm,
 - płyty styropianowe (fundamentowe - λ nie większa niż
 4. Docieplenie stropodachu granulem węgry mineralnej (λ ni
 5. Wykonanie nowej opaski ochronnej z pływ chodnikowych,
 6. Remont murku oporowego zgodnie z rys. 11,
 7. Remont balkonów zgodnie z rys. 12,
 8. Wymiana obróbek blacharskich:
 - atyki - na nowe z blachy stalowej ocynkowanej gr. 0,55
 - podoklemtników - na nowe z blachy stalowej powlekanej
 9. Wymiana nawierzchni:
 - rozbiórka istniejącej nawierzchni betonowej, wybranie g
 - wykonanie nawierzchni z kostki betonowej gr. 6cm na p