

4

3

2

1

H

G

F

E

D

C

B

A



4

3


2

1

H

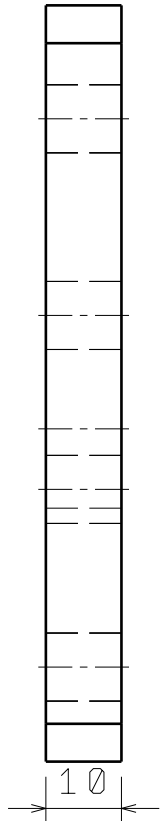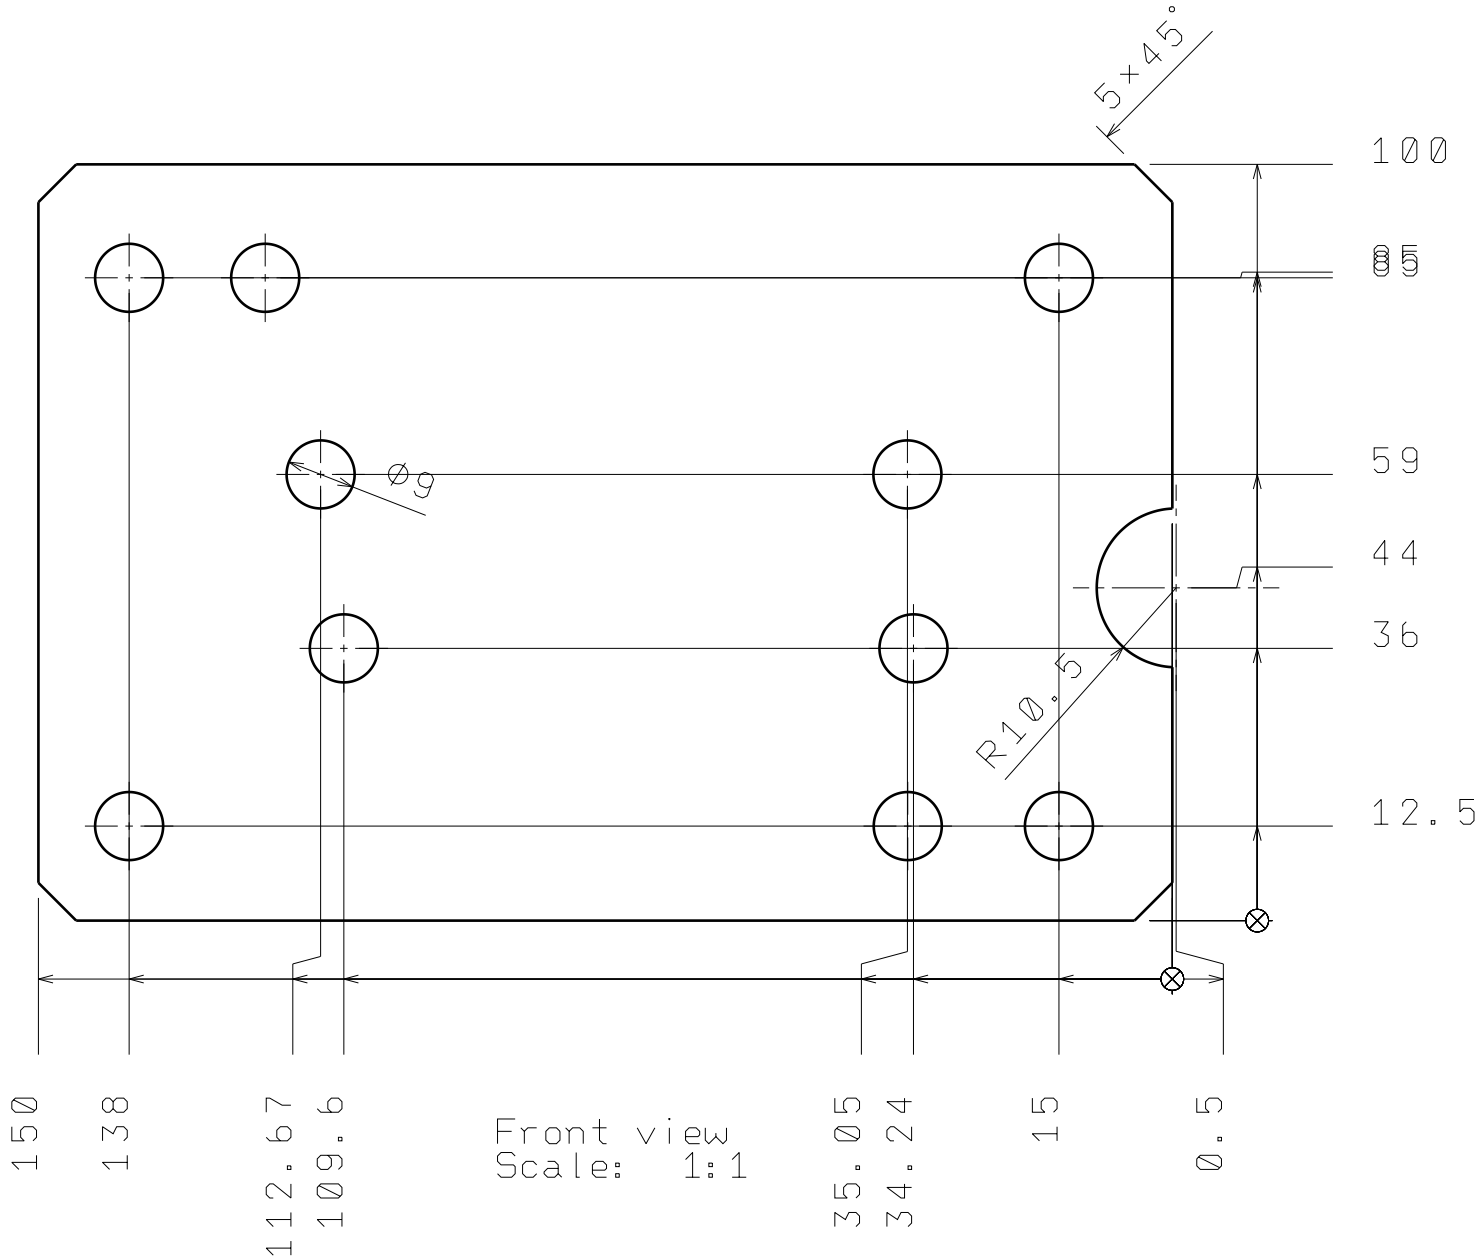

Left view
Scale: 1:1

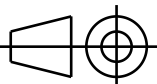KONSTRUOWAŁ: kk		PrzekBadka 1.2842 HRc-56 ⁺²		I	—
ZLECENIE NR: 05.12.2022				H	—
SPRAWDZIA: XXX				G	—
ZLECENIE NR: XXX		WAT		F	—
FORMAT A3				E	—
				D	—
SKALA 1:1	IL (szt) 1	RYSUNEK NR 121 03 55	ARKUSZ 1/1	C	—
This drawing is our property; it can't be reproduced or communicated without our written agreement.				B	—
				A	—