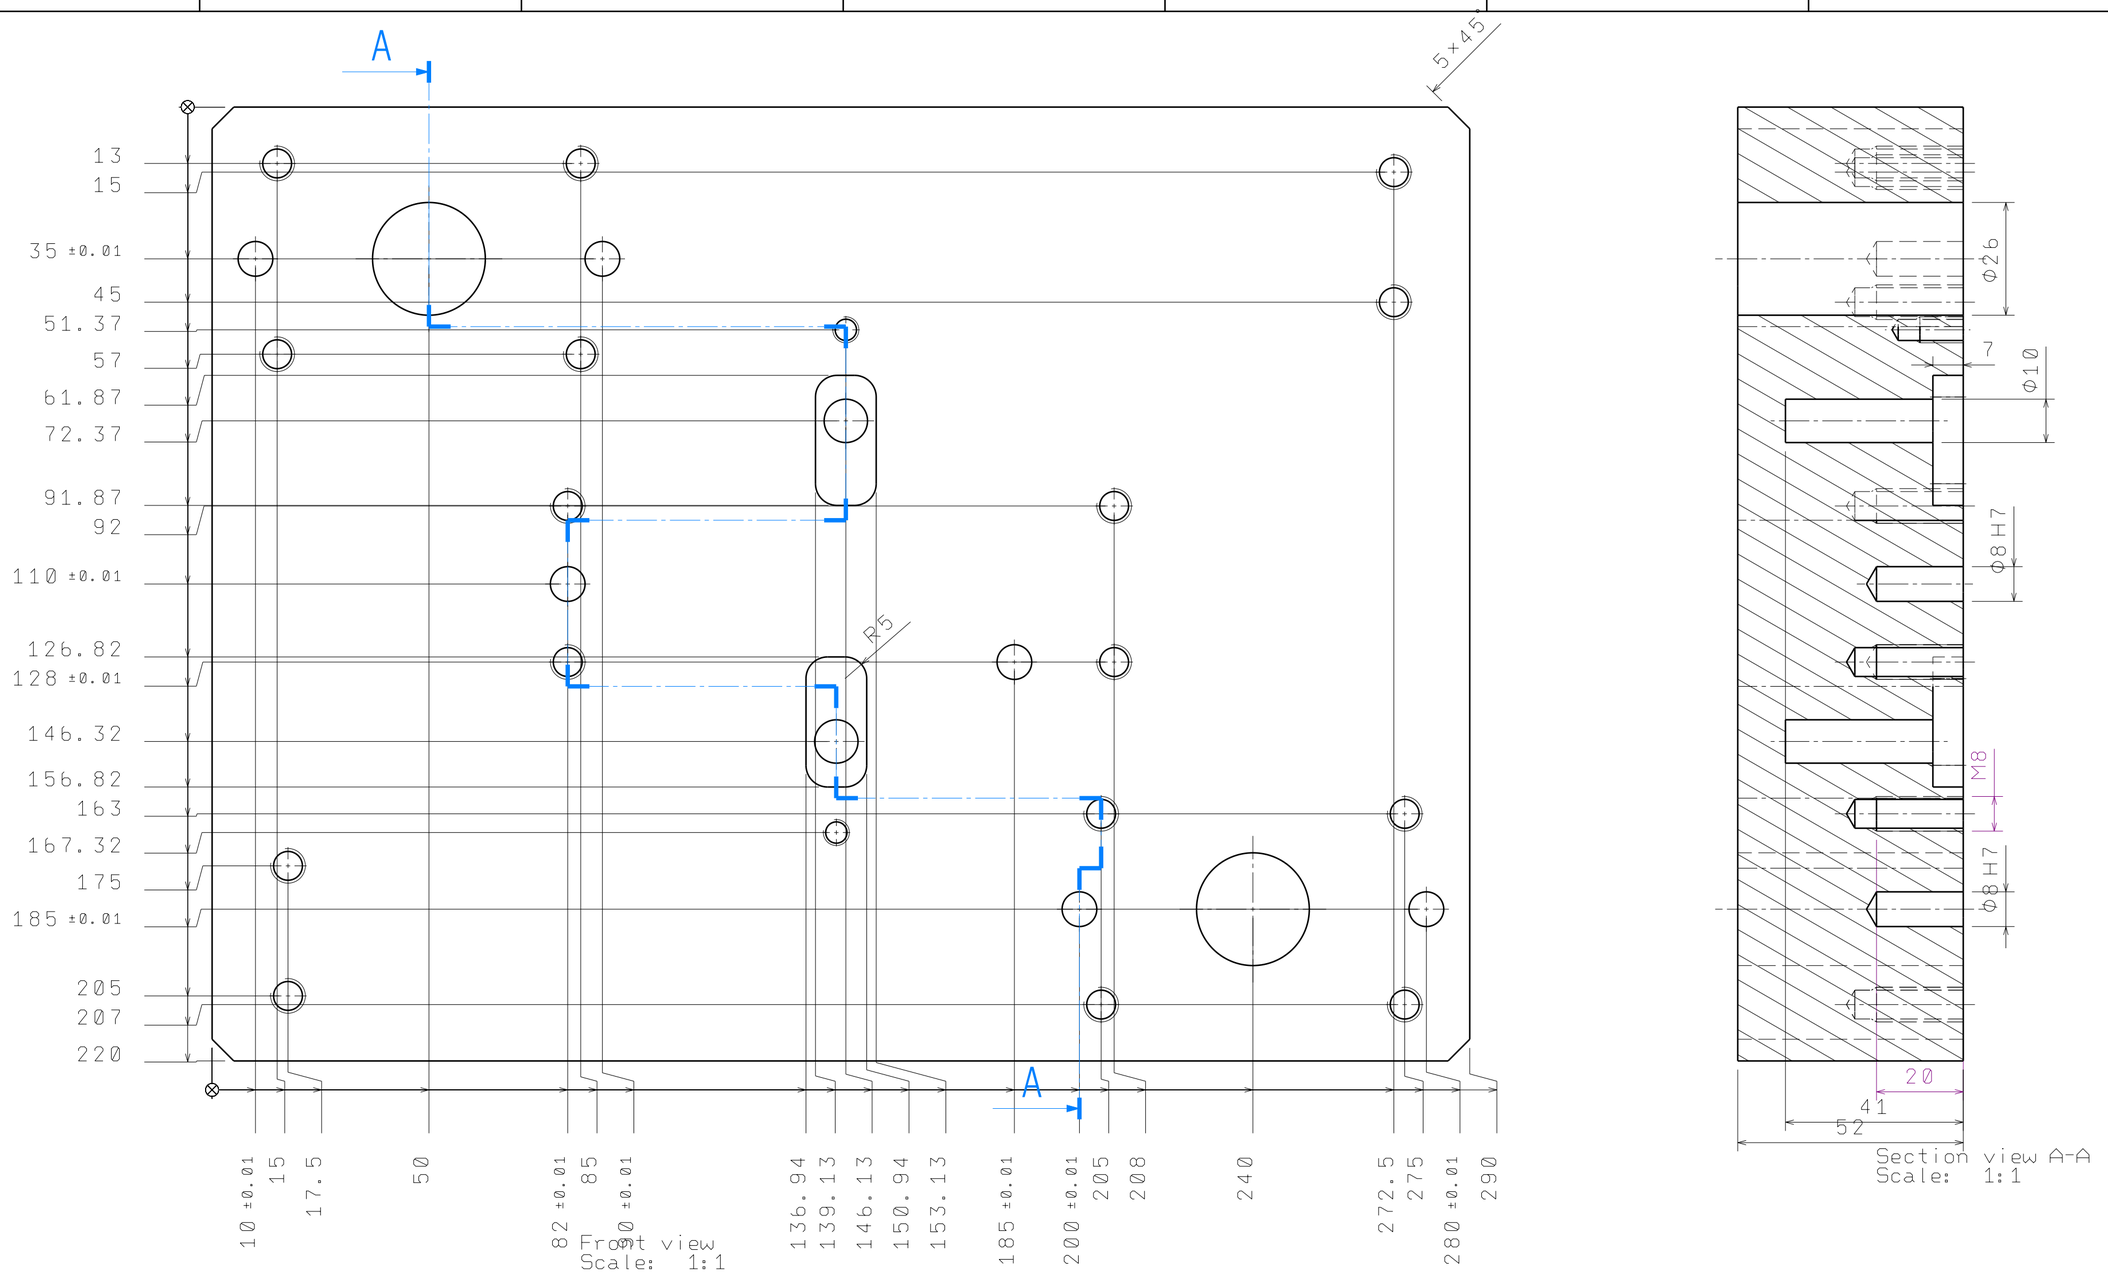

KONSTRUOWAA: kk		PByta 1.1730	
ZLECENIE NR: 06.12.2022			
SPRAWDZIA: XXX			
ZLECENIE NR: XXX			
FORMAT A2		WAT	
SKALA 1:1	IL (szt) 1	RYSUNEK NR 122_01_02	ARKUSZ 1/1

This drawing is our property; it can't be reproduced or communicated without our written agreement.