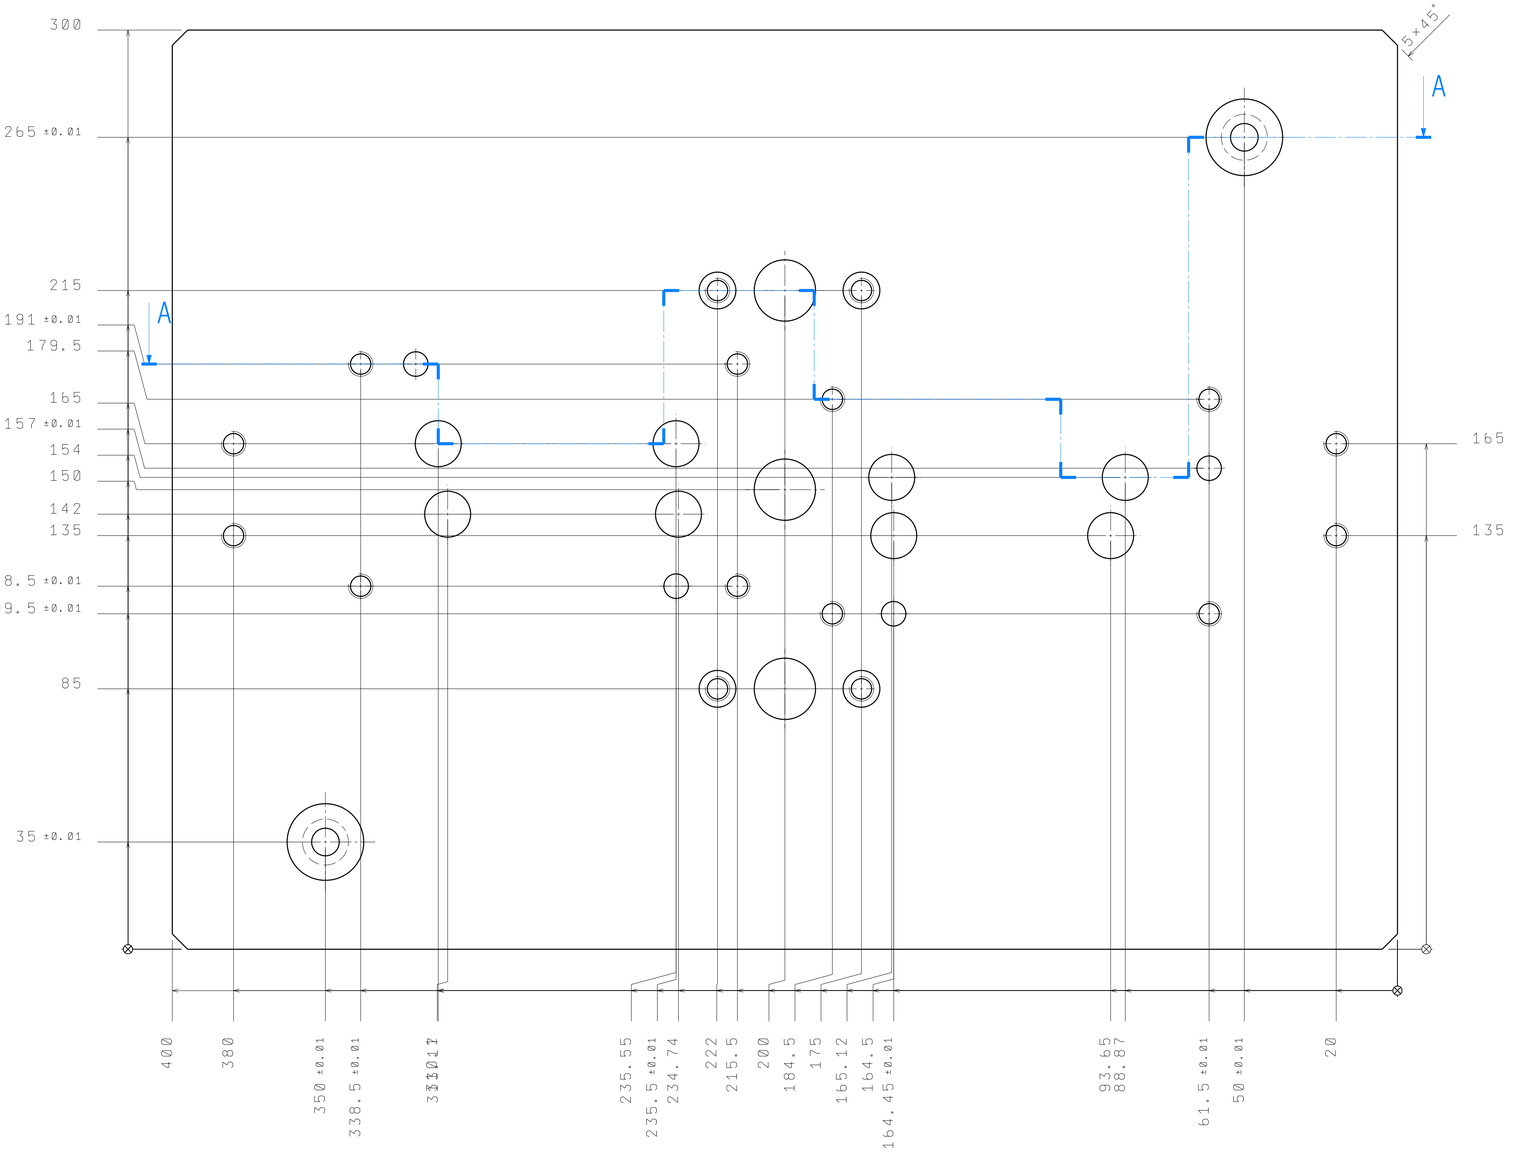

Front view
Scale: 1:1

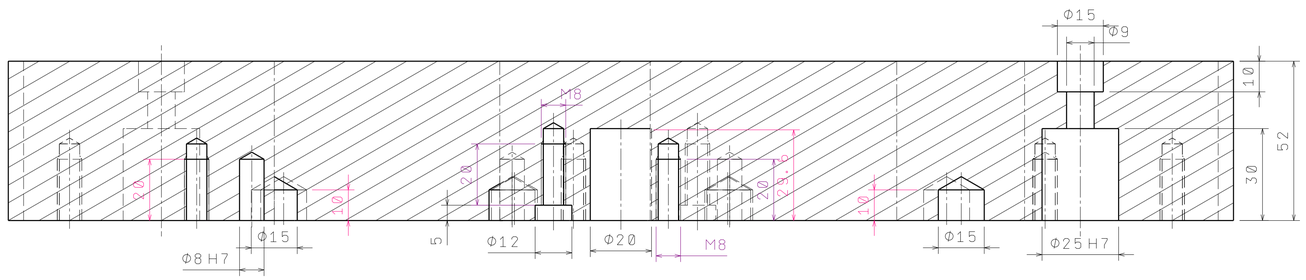

Section view A-A
Scale: 1:1

KONSTRUOWAŁ: kk		PByta 1.1730	
ZLECENIE NR: 05.12.2022			
SPRAWDZIŁ: xxx			
ZLECENIE NR: xxx			
FORMAT: A1		WAT	
SKALA: 1:1	IL. (szt) 1	RYSUNEK NR: 121_03_52	ARKUSZ 1/1

This drawing is our property. It can't be reproduced or communicated without our written agreement.