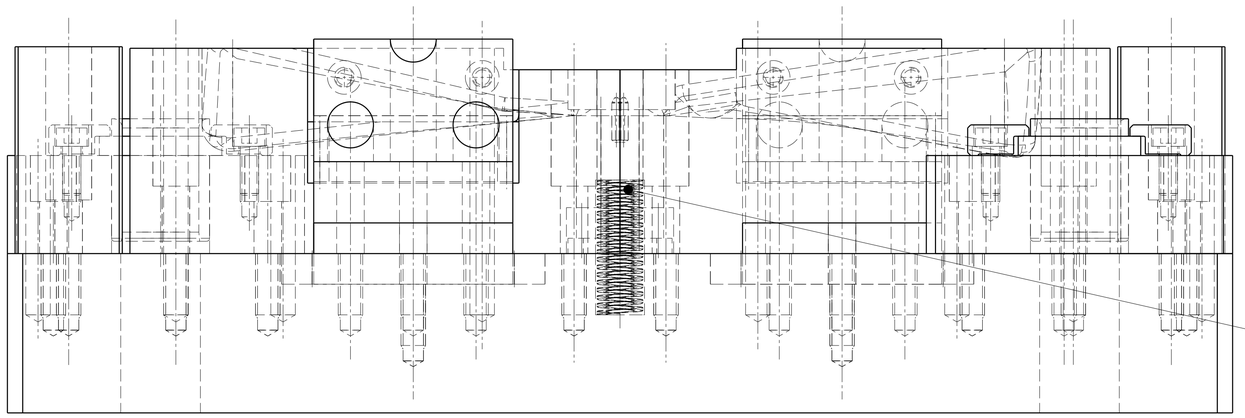

Bottom view
Scale: 1:1

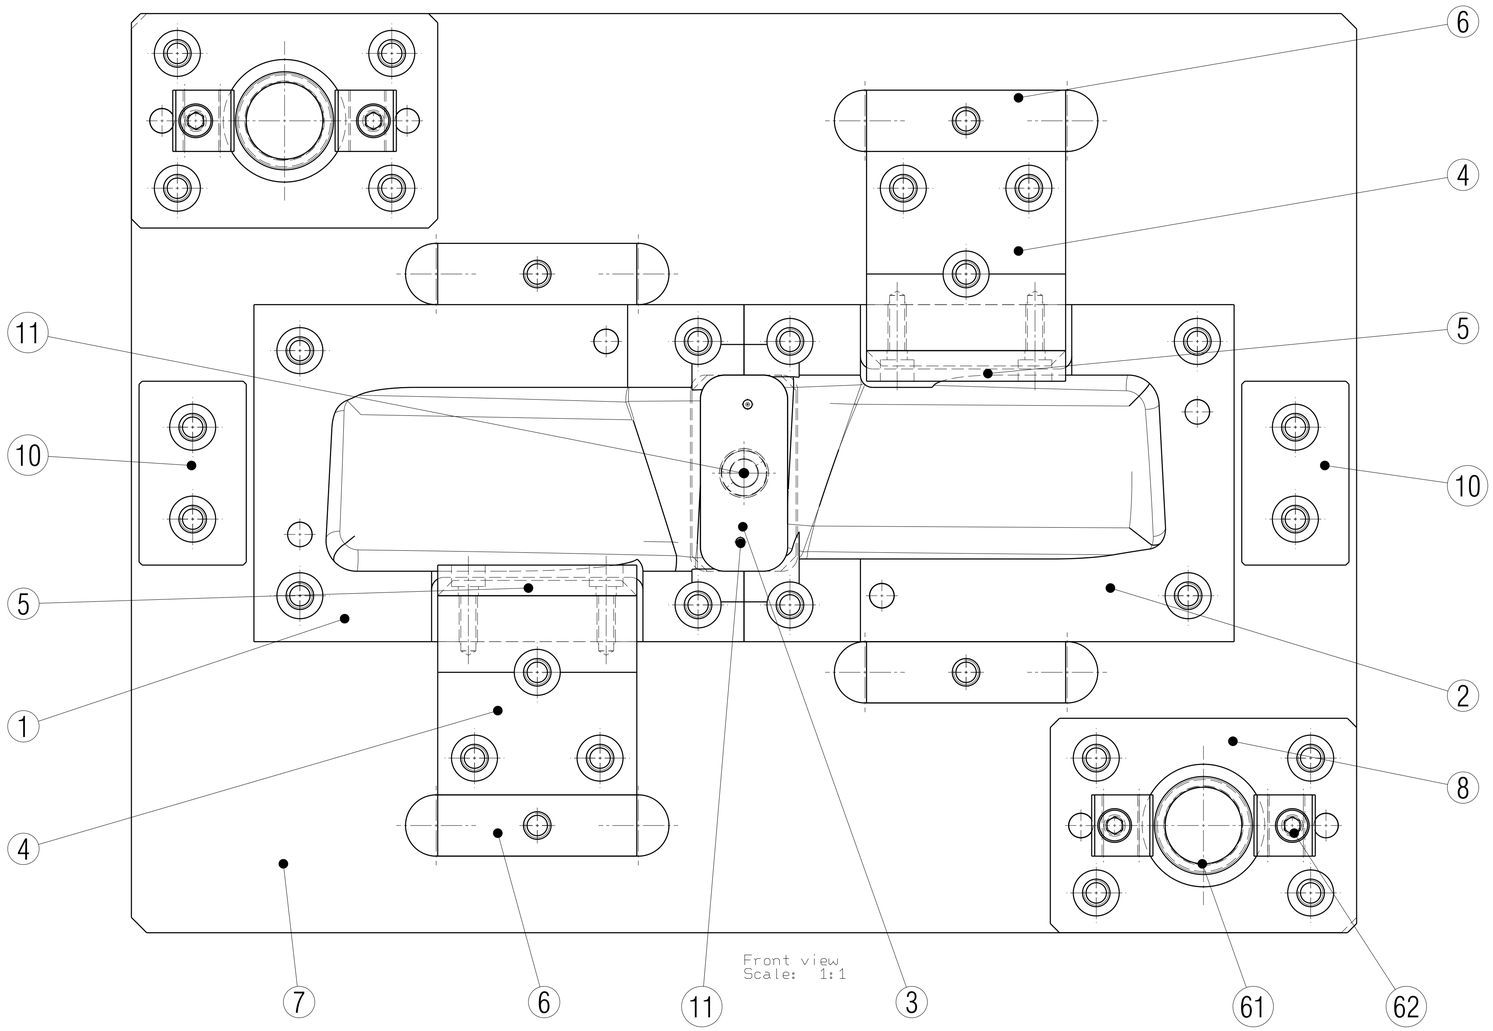

Front view
Scale: 1:1

KONSTRUOWAŁ: kk		Podstawa kpl	
ZLECENIE NR: 04.12.2022			
SPRAWDZIŁ: XXX			
ZLECENIE NR: XXX			
FORMAT: A1		WAT	
SKALA: 1:1	IL (szt): 1	RYSUNEK NR: 121_01_00	ARKUSZ: 1/1

This drawing is our property, it can't be reproduced or communicated without our written agreement.